


ГЕНЕРАЛЬНЫЙ ПЛАН ГИЗЕЛЬСКОЕ СЕЛЬСКОГО ПОСЕЛЕНИЯ ПРИГОРОДНОГО МУНИЦИПАЛЬНОГО РАЙОНА РСО-АЛНАИЯ

КАРТА ГРАНИЦ НАСЕЛЕННЫХ ПУНКТОВ ГИЗЕЛЬСКОГО СЕЛЬСКОГО ПОСЕЛЕНИЯ (В ТОМ ЧИСЛЕ ОБРАЗУЕМЫХ НАСЕЛЕННЫХ ПУНКТОВ), ВОХОДЯЩИХ В СОСТАВ ПОСЕЛЕНИЯ

Масштаб 1:10000

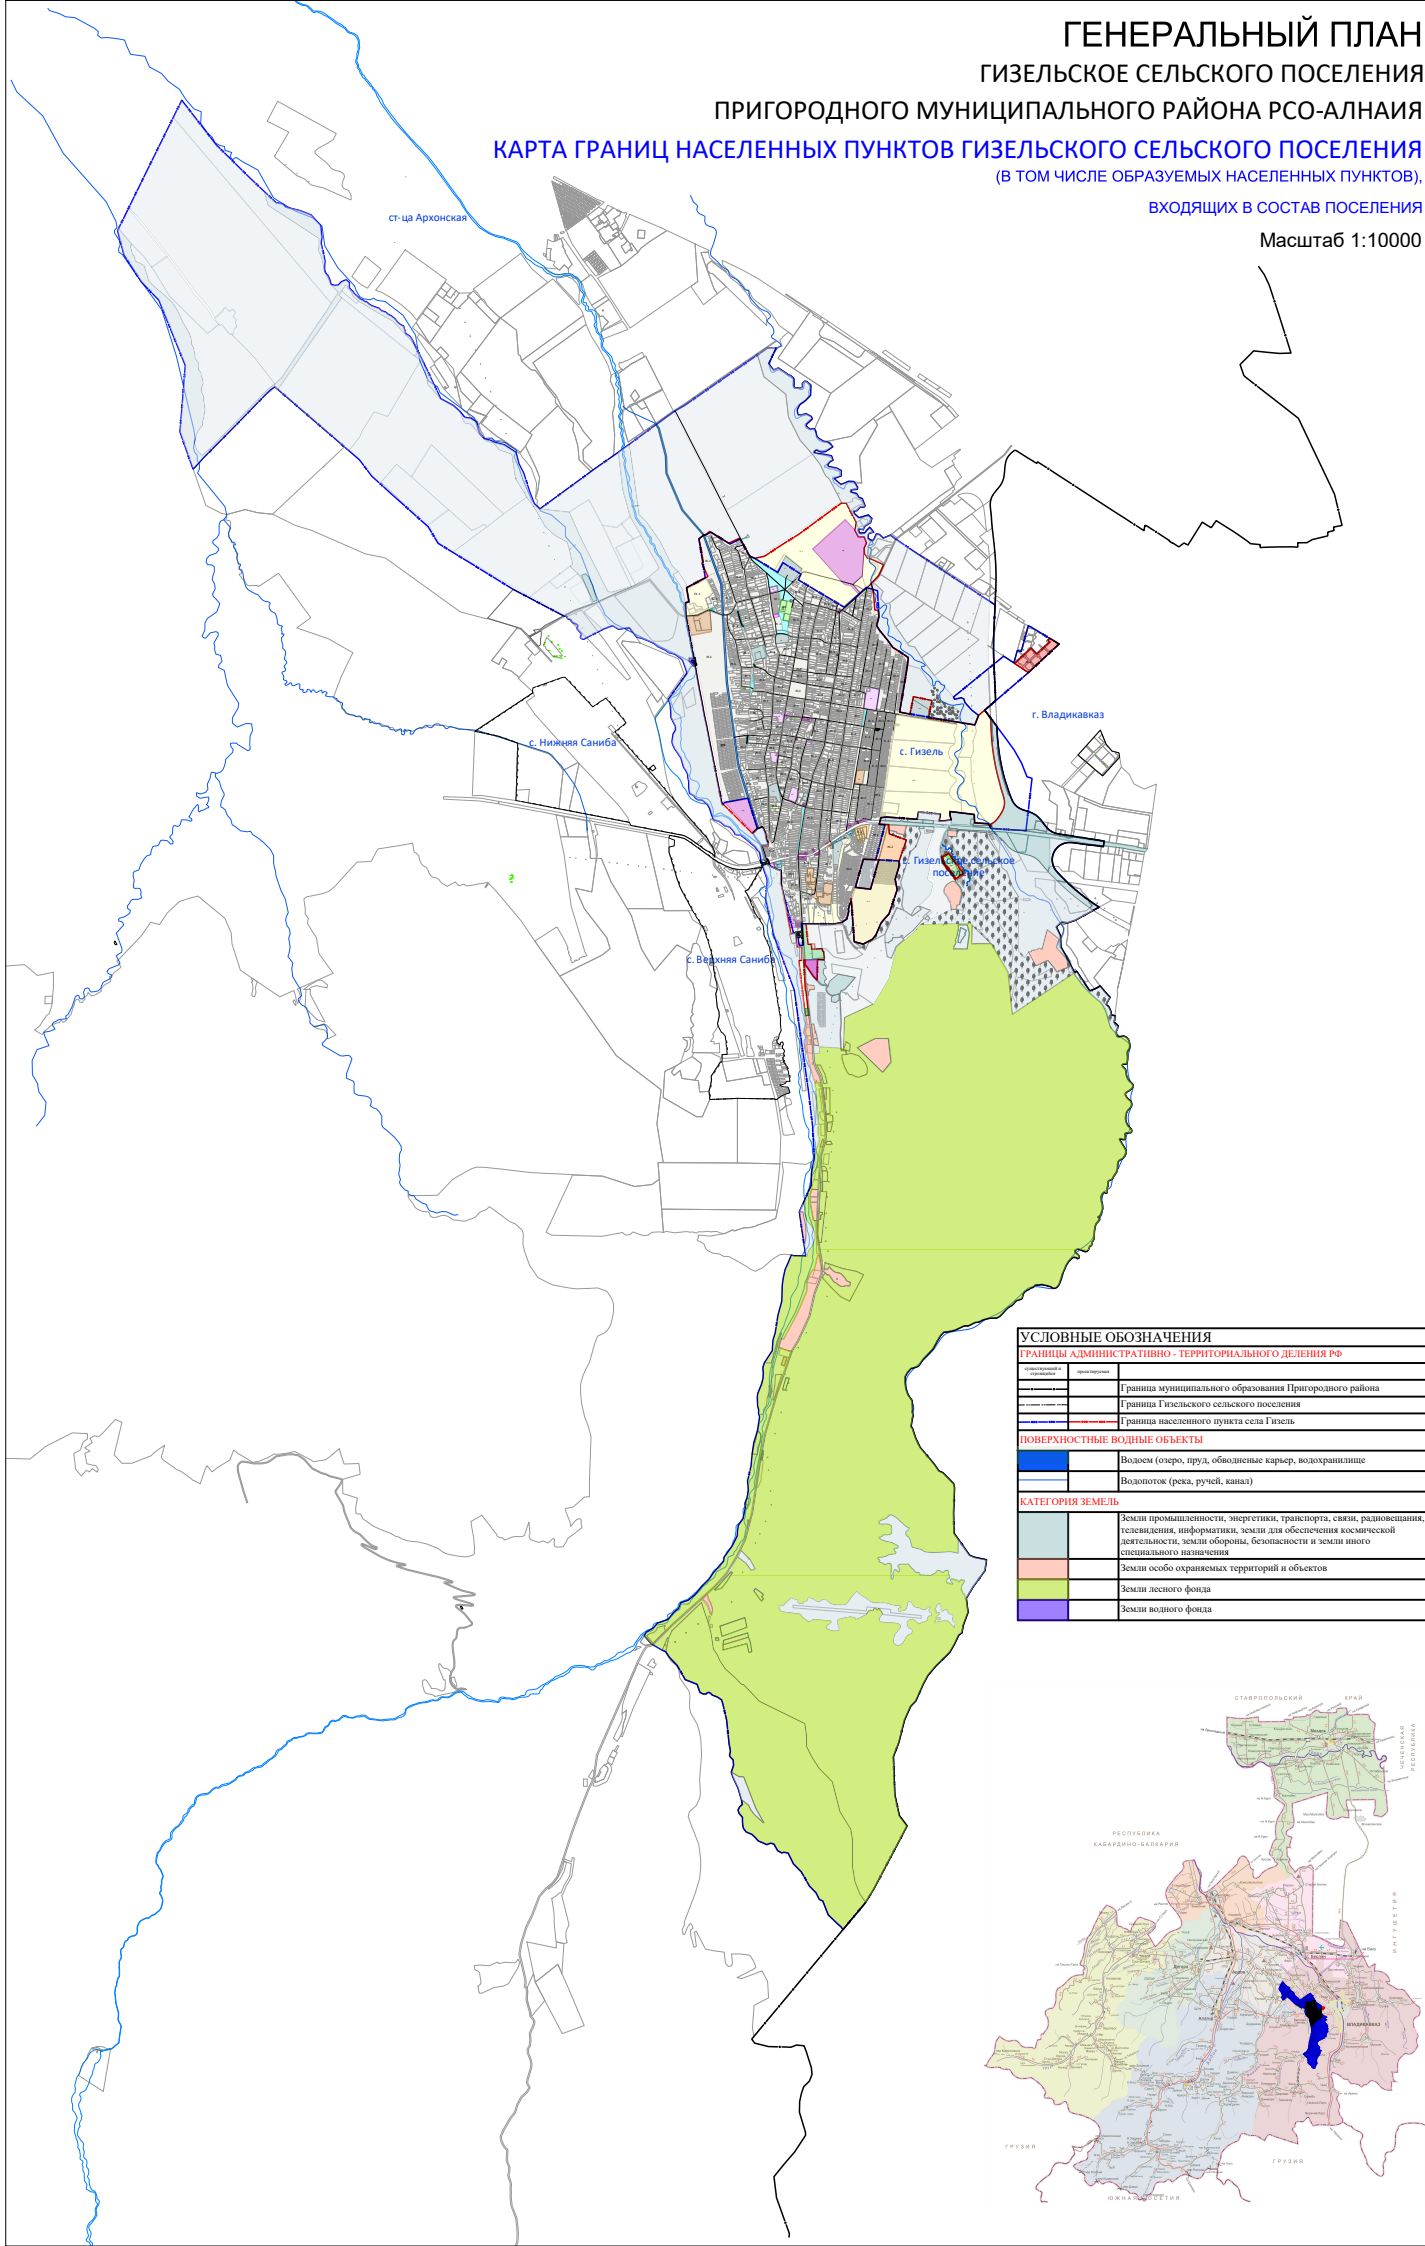

УСЛОВНЫЕ ОБОЗНАЧЕНИЯ	
ГРАНИЦЫ АДМИНИСТРАТИВНО - ТЕРРИТОРИАЛЬНОГО ДЕЛЕНИЯ РФ	
	Граница муниципального образования Пригородного района
	Граница Гизельского сельского поселения
	Граница населенного пункта села Гизель
ПОВЕРХНОСТНЫЕ ВОДНЫЕ ОБЪЕКТЫ	
	Водоем (озеро, пруд, обводненные карьеры, водохранилище)
	Водотоки (река, ручей, канал)
КАТЕГОРИЯ ЗЕМЕЛЬ	
	Земли промышленности, энергетики, транспорта, связи, радиовещания, телевидения, информатики, земли для обеспечения космической деятельности, земли обороны, безопасности и земли иного специального назначения
	Земли особо охраняемых территорий и объектов
	Земли лесного фонда
	Земли водного фонда

