


# ГЕНЕРАЛЬНЫЙ ПЛАН ГИЗЕЛЬСКОЕ СЕЛЬСКОГО ПОСЕЛЕНИЯ ПРИГОРОДНОГО МУНИЦИПАЛЬНОГО РАЙОНА РСО-АЛНАИЯ

## МАТЕРИАЛЫ ПО ОБОСНОВАНИЮ В ВИДЕ КАРТ КАРТА ГРАДОСТРОИТЕЛЬНОГО ЗОНИРОВАНИЯ ГИЗЕЛЬСКОЕ СЕЛЬСКОГО ПОСЕЛЕНИЯ

Масштаб 1:10000

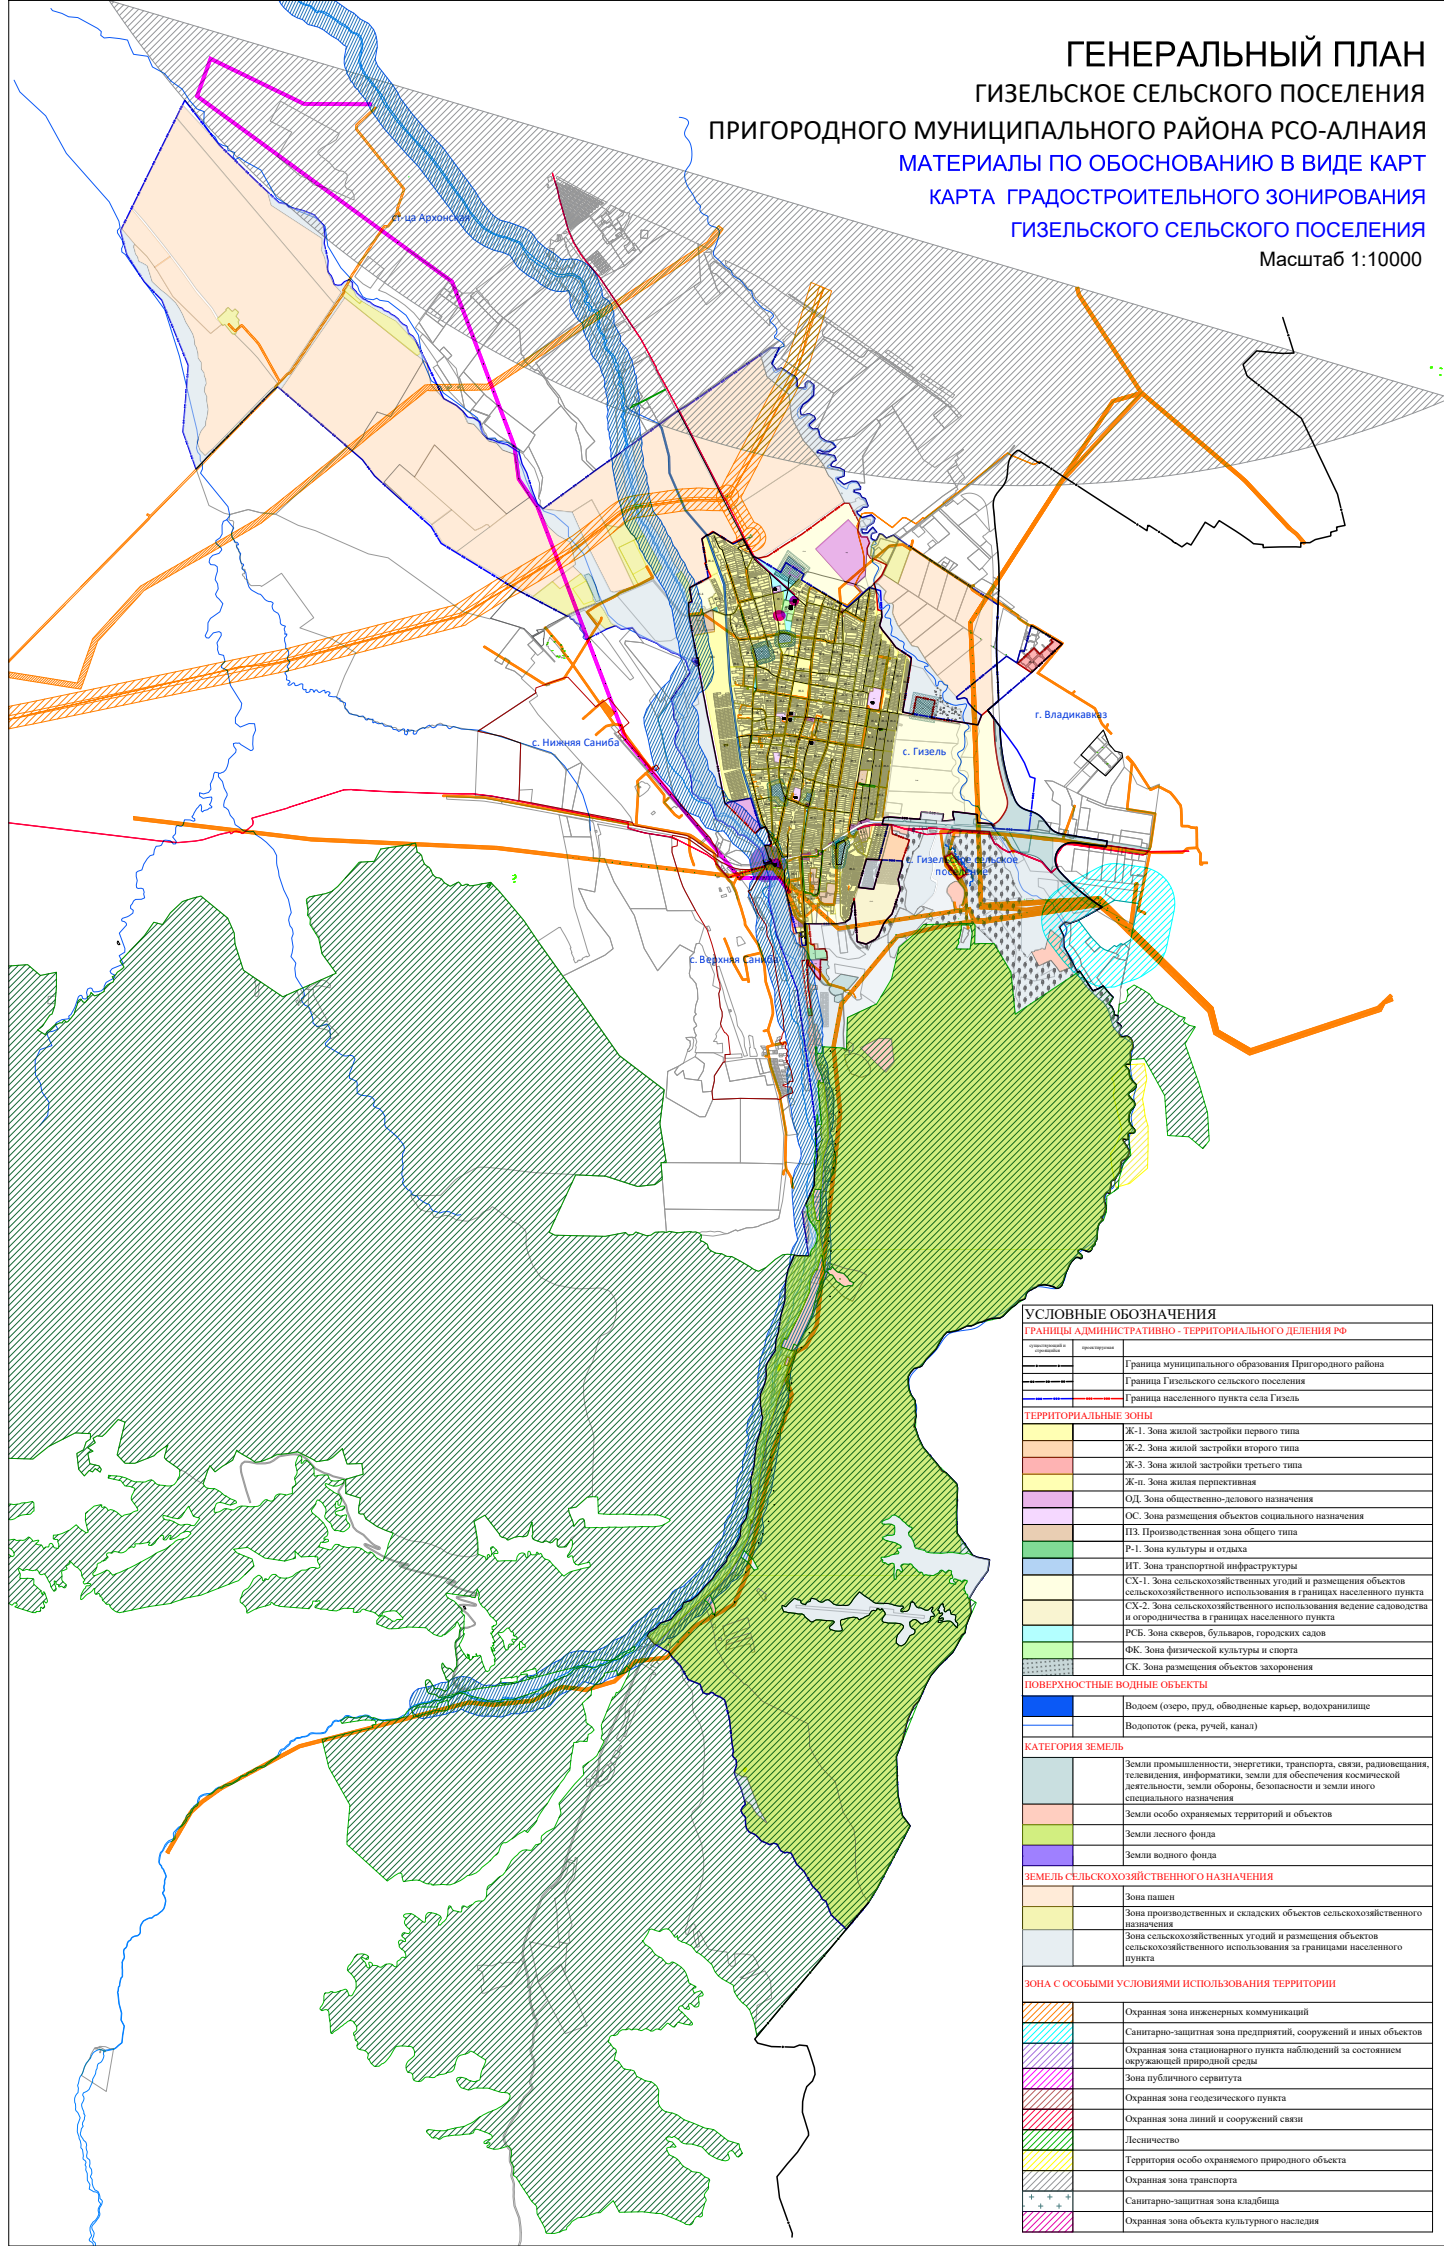

УСЛОВНЫЕ ОБОЗНАЧЕНИЯ	
<b>ГРАНИЦЫ АДМИНИСТРАТИВНО-ТЕРРИТОРИАЛЬНОГО ДЕЛЕНИЯ РФ</b>	
	Граница муниципального образования Пригородного района
	Граница Гизельского сельского поселения
	Граница населенного пункта села Гизель
<b>ТЕРРИТОРИАЛЬНЫЕ ЗОНЫ</b>	
	Ж-1. Зона жилой застройки первого типа
	Ж-2. Зона жилой застройки второго типа
	Ж-3. Зона жилой застройки третьего типа
	Ж-п. Зона жилая перспективная
	ОД. Зона общественно-делового назначения
	ОС. Зона размещения объектов социального назначения
	ПЗ. Производственная зона общего типа
	Р-1. Зона культуры и отдыха
	ИТ. Зона транспортной инфраструктуры
	СХ-1. Зона сельскохозяйственных угодий и размещения объектов сельскохозяйственного использования в границах населенного пункта
	СХ-2. Зона сельскохозяйственного использования ведения садоводства и огородничества в границах населенного пункта
	РСБ. Зона скверов, бульваров, городских садов
	ФК. Зона физической культуры и спорта
	СК. Зона размещения объектов захоронения
<b>ПОВЕРХНОСТНЫЕ ВОДНЫЕ ОБЪЕКТЫ</b>	
	Водоем (озеро, пруд, обводненные карьер, водохранилище)
	Водоток (река, ручей, канал)
<b>КАТЕГОРИЯ ЗЕМЕЛЬ</b>	
	Земли промышленности, энергетики, транспорта, связи, радиосвязи, телевидения, информатики, земли для обеспечения космической деятельности, земли обороны, безопасности и земли иного специального назначения
	Земли особо охраняемых территорий и объектов
	Земли лесного фонда
	Земли водного фонда
<b>ЗЕМЕЛЬ СЕЛЬСКОХОЗЯЙСТВЕННОГО НАЗНАЧЕНИЯ</b>	
	Зона пашен
	Зона производственных и складских объектов сельскохозяйственного назначения
	Зона сельскохозяйственных угодий и размещения объектов сельскохозяйственного использования за границами населенного пункта
<b>ЗОНА С ОСОБЫМИ УСЛОВИЯМИ ИСПОЛЬЗОВАНИЯ ТЕРРИТОРИИ</b>	
	Охранная зона инженерных коммуникаций
	Санитарно-защитная зона предприятий, сооружений и иных объектов
	Охранная зона стационарного пункта наблюдений за состоянием окружающей природной среды
	Зона публичного сервитута
	Охранная зона геологического пункта
	Охранная зона линий и сооружений связи
	Лесничество
	Территория особо охраняемого природного объекта
	Охранная зона транспорта
	Санитарно-защитная зона кладбища
	Охранная зона объекта культурного наследия