


ГЕНЕРАЛЬНЫЙ ПЛАН ГИЗЕЛЬСКОЕ СЕЛЬСКОГО ПОСЕЛЕНИЯ ПРИГОРОДНОГО МУНИЦИПАЛЬНОГО РАЙОНА РСО-АЛНАИЯ КАРТА ФУНКЦИОНАЛЬНЫХ ЗОН ГИЗЕЛЬСКОЕ СЕЛЬСКОГО ПОСЕЛЕНИЯ

Масштаб 1:10000

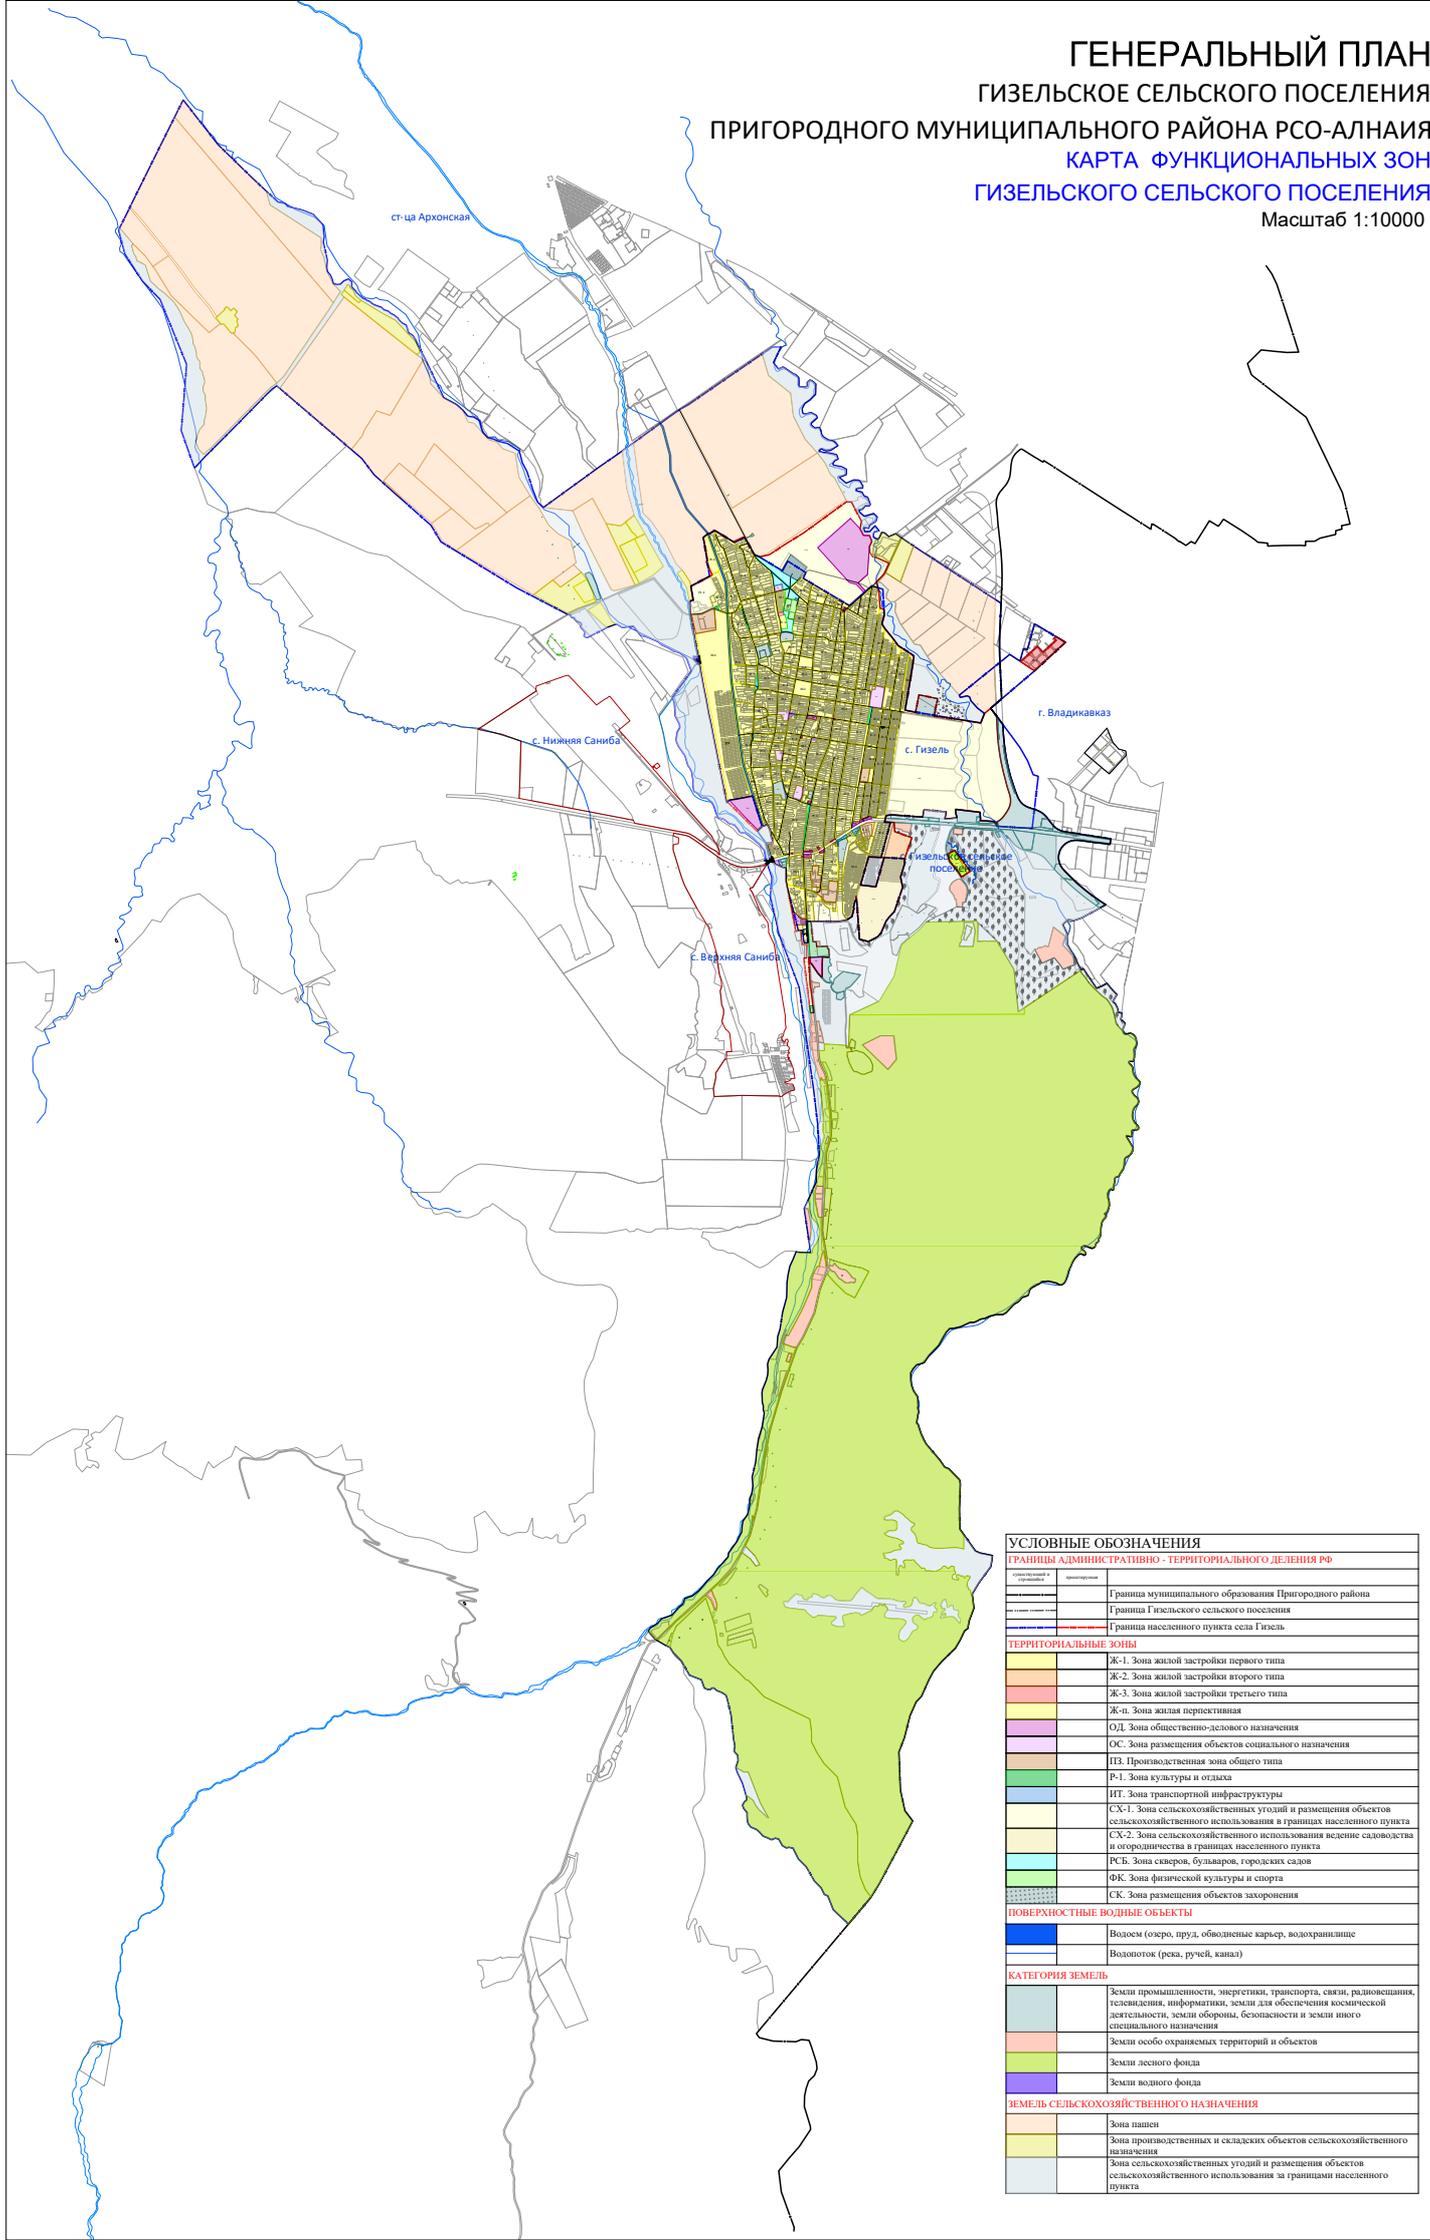

УСЛОВНЫЕ ОБОЗНАЧЕНИЯ	
ГРАНИЦЫ АДМИНИСТРАТИВНО-ТЕРРИТОРИАЛЬНОГО ДЕЛЕНИЯ РФ	
	Граница муниципального образования Пригородного района
	Граница Гизельского сельского поселения
	Граница населенного пункта села Гизель
ТЕРРИТОРИАЛЬНЫЕ ЗОНЫ	
	Ж-1. Зона жилой застройки первого типа
	Ж-2. Зона жилой застройки второго типа
	Ж-3. Зона жилой застройки третьего типа
	Ж-п. Зона жилья перекрестная
	ОД. Зона общественно-делового назначения
	ОС. Зона размещения объектов социального назначения
	ПЗ. Производственная зона общего типа
	Р-1. Зона культуры и отдыха
	ИТ. Зона транспортной инфраструктуры
	СХ-1. Зона сельскохозяйственных угодий и размещения объектов сельскохозяйственного использования в границах населенного пункта
	СХ-2. Зона сельскохозяйственного использования ведение садоводства и огородничества в границах населенного пункта
	РСБ. Зона скверов, бульваров, городских садов
	ФК. Зона физической культуры и спорта
	СК. Зона размещения объектов захоронения
ПОВЕРХНОСТНЫЕ ВОДНЫЕ ОБЪЕКТЫ	
	Водоём (озеро, пруд, обводненные карьер, водохранилище)
	Водоток (река, ручей, канал)
КАТЕГОРИЯ ЗЕМЕЛЬ	
	Земли промышленности, энергетики, транспорта, связи, радиовещания, телевидения, информатики, земли для обеспечения космической деятельности, земли обороны, безопасности и земли иного специального назначения
	Земли особо охраняемых территорий и объектов
	Земли лесного фонда
	Земли водного фонда
ЗЕМЕЛЬ СЕЛЬСКОХОЗЯЙСТВЕННОГО НАЗНАЧЕНИЯ	
	Зона пашен
	Зона производственных и складских объектов сельскохозяйственного назначения
	Зона сельскохозяйственных угодий и размещения объектов сельскохозяйственного использования за границами населенного пункта